
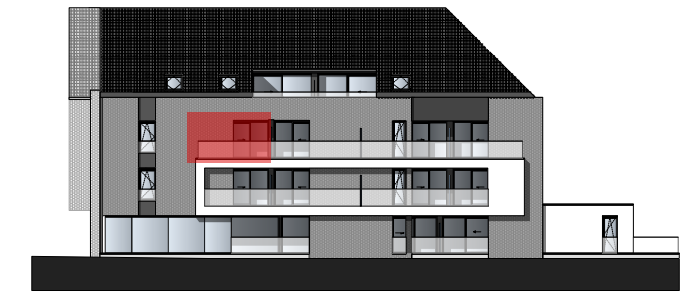


Verdieping 2

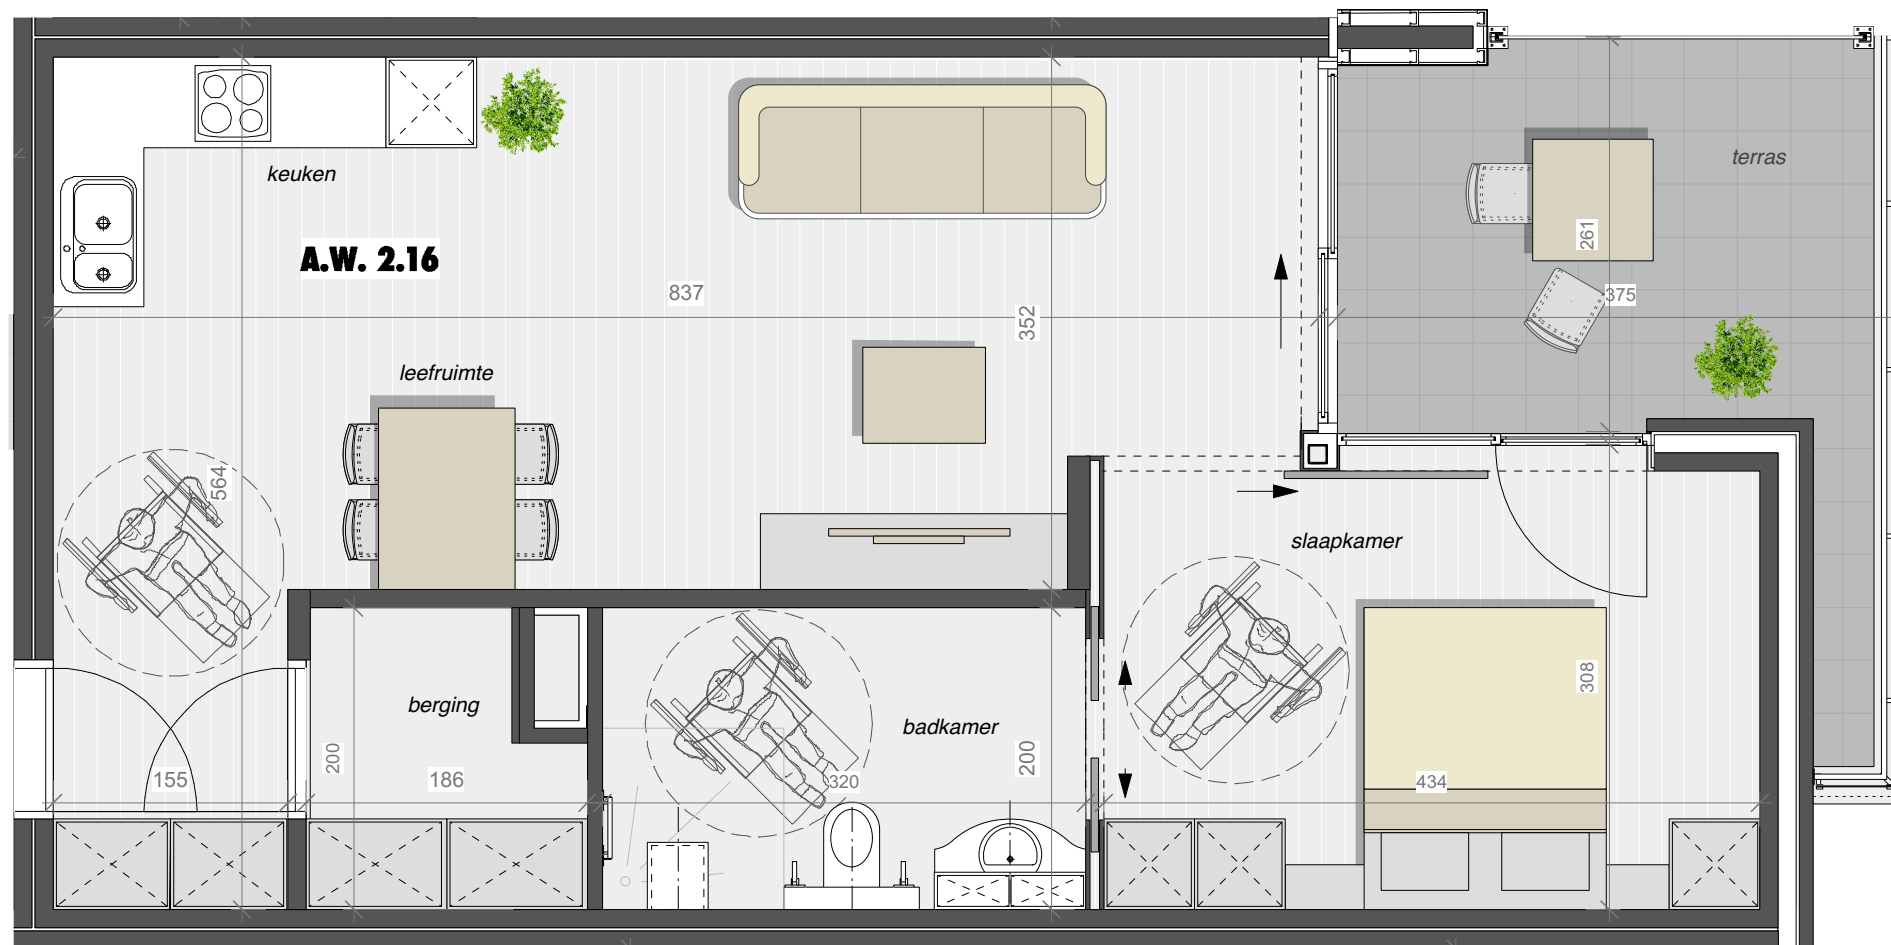

Gevel Molenweideplein

**ASSISTENTIEWONING 2.16**

**BEWOONBARE OPPERVLAKE VAN : 61,49 m<sup>2</sup>**  
**TERRASOPPERVLAKTE VAN : 10,96 m<sup>2</sup>**

verkoop	bouwheer	architect
<b>Cornerstones</b> GENET VAN EEN GOUDEN TOEKOMST	<b>Cornerstones</b> development	<b>d&amp;d</b> architecten
<b>Cornerstones bvba</b> Prins Boudewijnlaan 30, bus 9 2550 Kontich ond. nr. 0890 422 485 info@cornerstones.be	<b>Cornerstones Development</b> Prins Boudewijnlaan 30, bus 9 2550 Kontich ond. nr. 0890 422 485	<b>Drieskens &amp; Dubois architecten</b> Luikersteenweg 233 bus 1 3500 Hasselt info@drieskensdubois.be

afmetingen en inrichting zijn louter illustratief en niet bindend