


14

VAN SCHOONBEKE ANTWERPEN

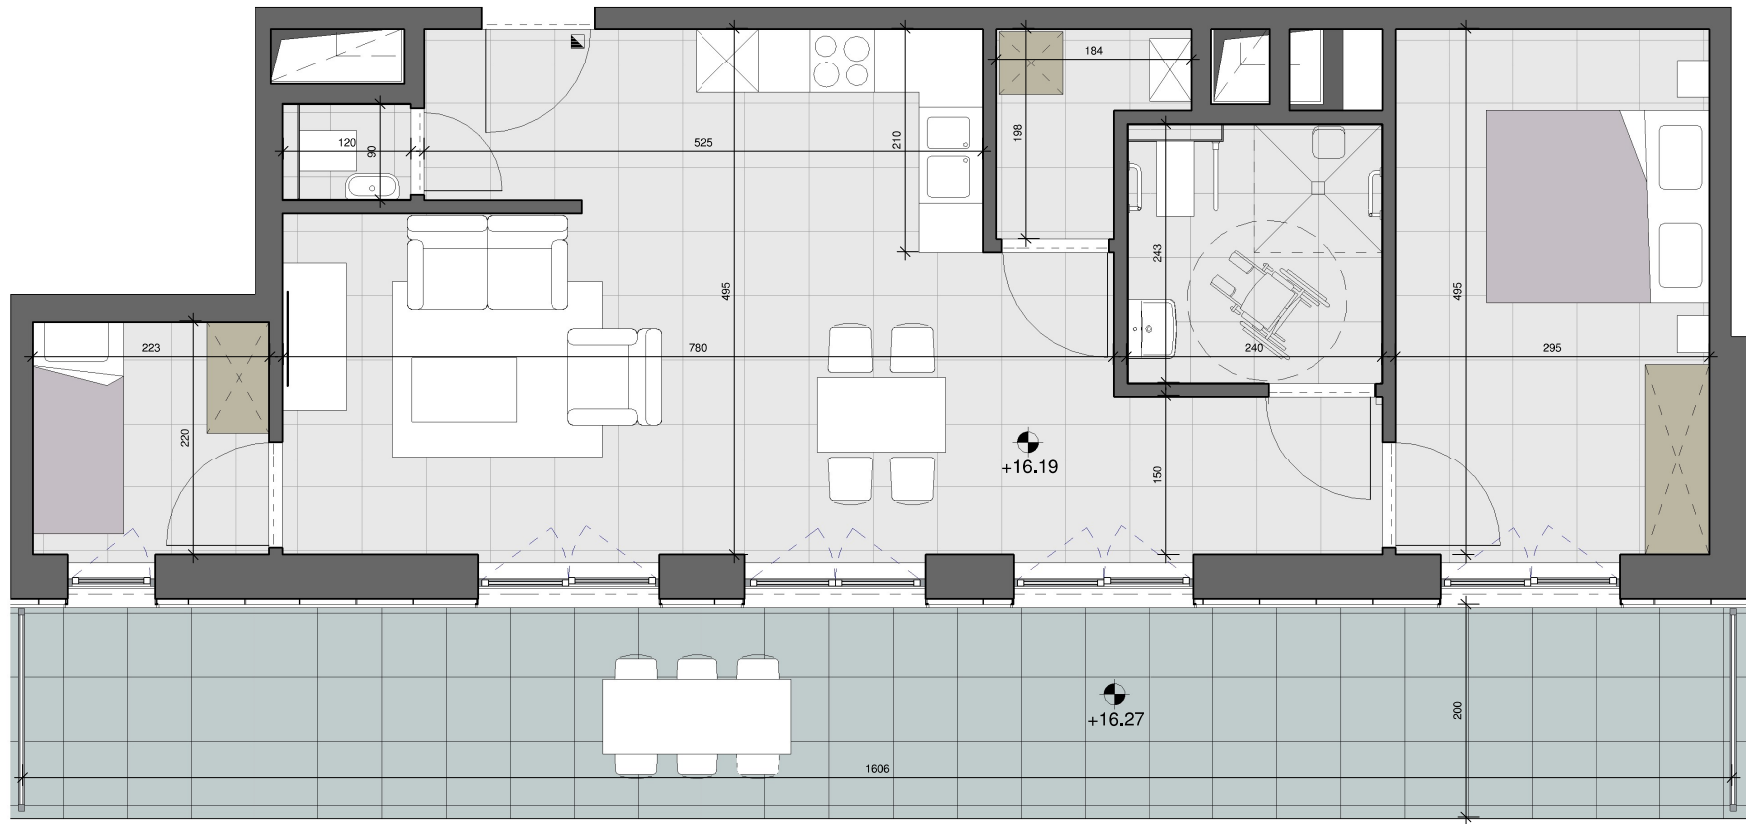

CD 5.3

OPP. APP. =81.5M²
OPP. TERRAS=31.6M²

Versie 28.07.2018 C

Niet contractueel document. Maatvoering, sanitair, keuken, vloerbekleding en meubilair zijn indicatief en niet bindend. Positie en omvang van de verlaagde plafonds, CV-module (decentrale unit), ventilatie-unit, zekeringskast, schachten en nutsleidingen worden vastgelegd in functie van de definitieve studie en uitvoeringswijze ter zake.

CORES
DEVELOPMENT
URBAN LANDSCAPERS* SINCE 2006



SVR-ARCHITECTS

[INFO & VERKOOP]

03 820 82 82
info@coresdevelopment.be
www.coresdevelopment.be

Steeds telefonisch bereikbaar
van ma tot za van 9u tot 21u.