INPLANTING 1/100

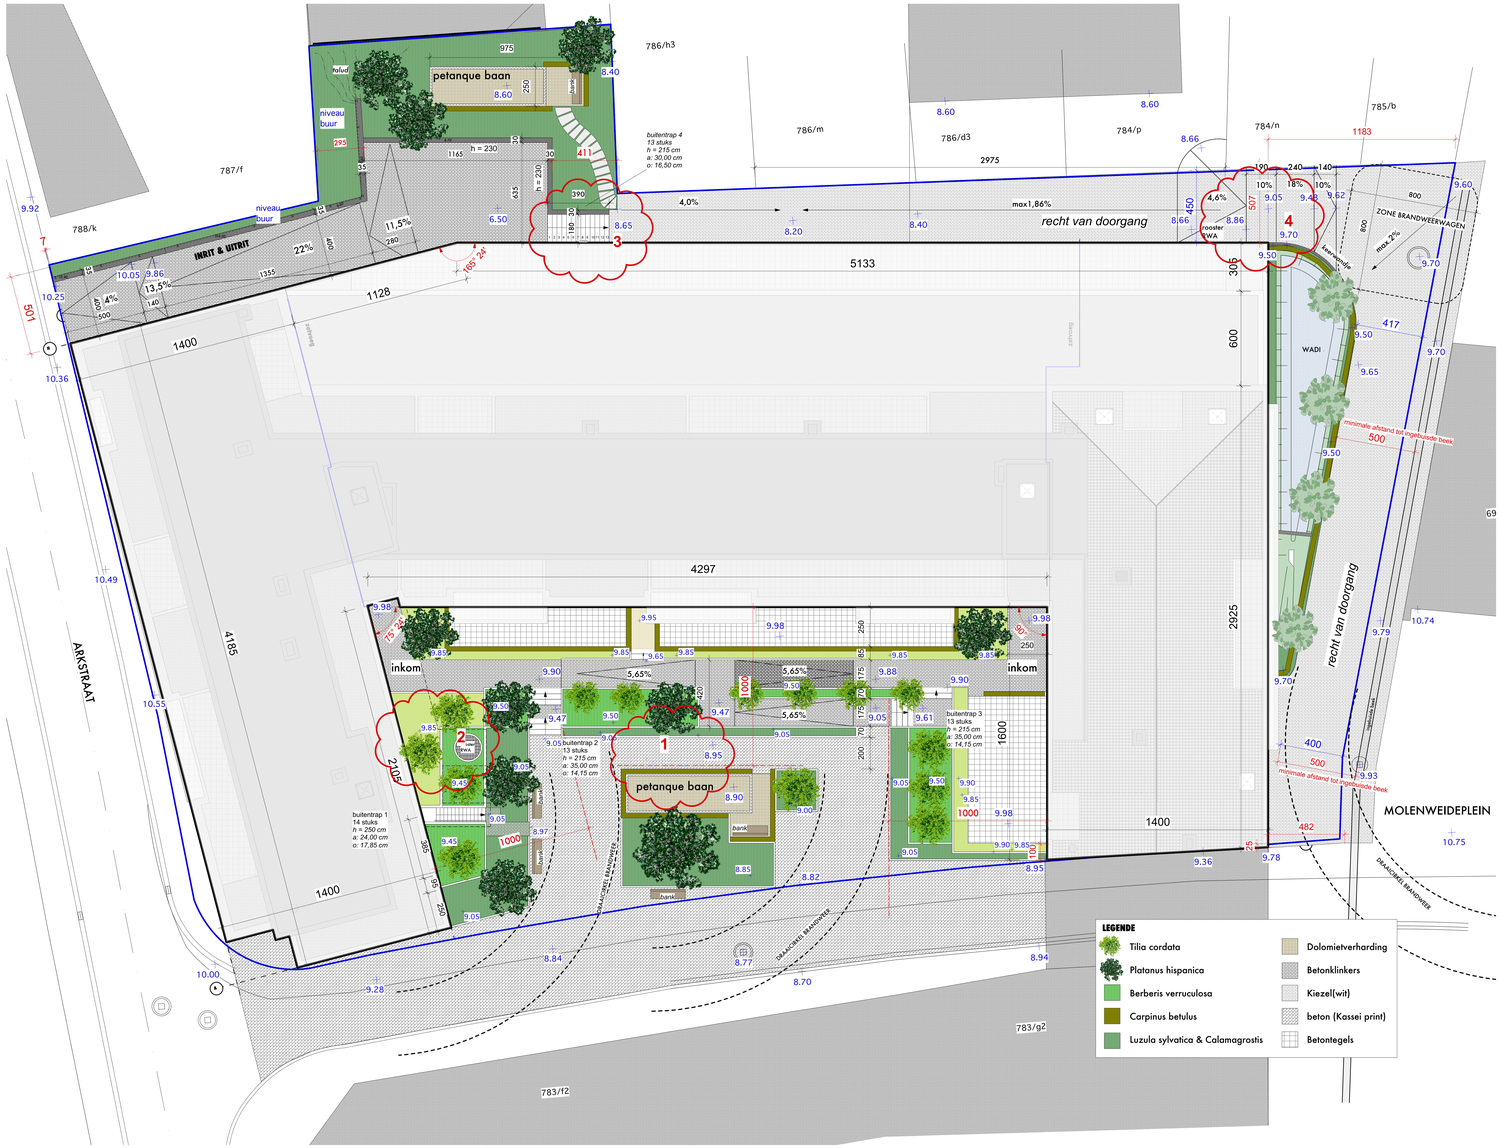

WIJZIGING:
1. herinrichting binnengebied
2. rooster RWA verplaatst - Herinrichting toegang
3. 13 tredes voorzien tot op niveau 8.65 - trap versmalt tot 1,80m1
4. wijziging helling voor de RWA-rooster in de wand

BESTAANDE TOESTAND inplanting 1/200

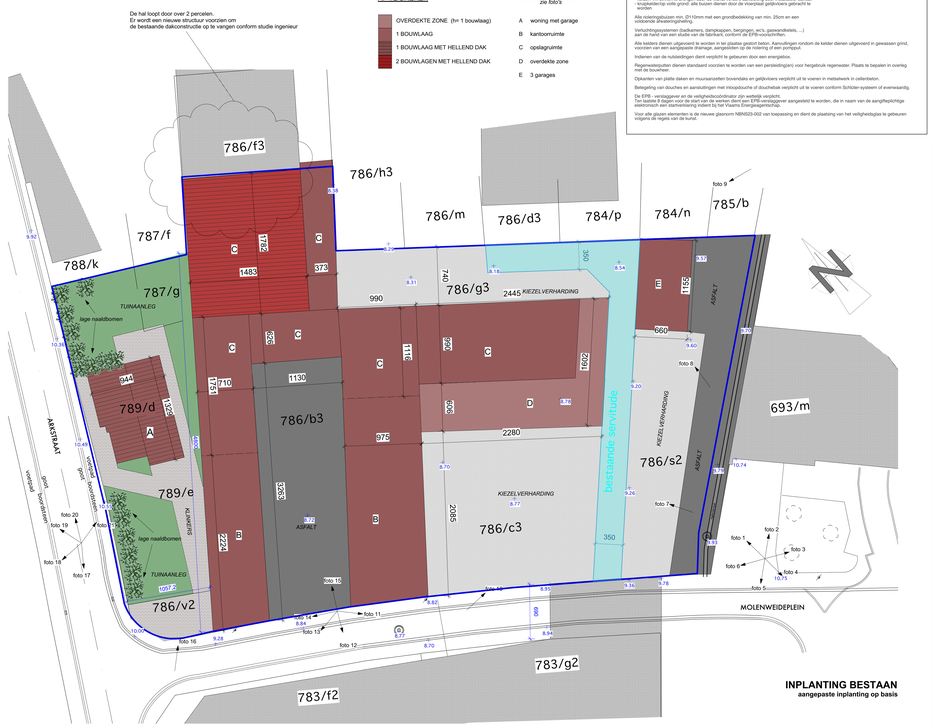

d&d architecten

drieskens & dubois
LIJKERSTEENWEG 233/1, 3500 HASSELT 011 22 24 80 INFO@DRIESKENSENDUBOIS.BE BE 401 330 148 WWW.DRIESKENSENDUBOIS.BE

bouwheer

Cornerstones Development CVBA
Prins Boudewijnlaan 30/9
2550 Kontich
ond. nr. 0890 422 485

project

Afbraak bestaande bebouwing & Bouwen van 65 assistentiewoningen (waarvan 1 penthouse)
Molenweideplein - Arkstraat - 3620 Lanaken
kad. gem. Lanaken
nrs 788 0/2, 785 f 2, 786 0/3, 786 0/2, 786 f/2, 787 f/3, 788 0/ & 788 E

Plan

nummer	revisie	omschrijving
01	D	betreft: UITVOERING schaal: zie plan datum: 02/08/2016

01 INPLANTING
02 riolaau 01 blok A
03 riolaau 02 blok A
04 riolaau 00 blok A
05 riolaau 00 blok B
06 riolaau 01 blok B
07 riolaau 01 blok B
08 riolaau 02 blok A
09 riolaau 02 blok B
10 riolaau 03 blok A
11 riolaau 03 blok B
12 dakvlakken
13 snede AA - snede BB
14 opstand - voorgevel
15 voorgevel blok A - kopgevel blok A - voorgevel blok B
16 details
17 raamplan: voorgevel blok B - achtergevel
18 raamplan: voorgevel blok A - kopgevel blok A - snede BB
19 raamplan: snede AA - snede BB
20 regenwater - snedes rwrt & servitude

dossier **11.84**

Legende

beton / zichtbeton	lichtgrijze gevelsteen		thermische isolatie
betonblokken		sierpleister op thermische isolatie	thermische isolatie
silicaatblokken		gipsblokken	akoestische isolatie
donkergrijze gevelsteen		gipskartonplaten	

Materialen

1. **Gevel**, gevelsteen, donker grijs
2. **Gevel**, zichtbeton
3. **Gevel**, sierpleister, wit
4. **Gevel**, zichtbeton
5. **Gevelafwerking**, alu. ploolwerk zwart
6. **Buitenschrijnwerk**, alu. zwart
7. **Buitenschrijnwerk**, structureel glas, licht grijs
8. **Dorpelts**, alu. zwart
9. **Dorpelts**, blauwe hardsteen
10. **Balustrade**, glas
11. **Afdekkap**, alu. zwart
12. **Dakbedekking**, dakjun actua, antraciet
13. **Afvoer**, alu. zwart
14. **Dakrand** alu. cfr. schrijnwerk (zwart, excl. inkom)
15. **Dakgoot**, alu. zwart

Funderingen worden uitgevoerd:
- volgens stabiliteitsstudie aan de hand van een grondonderzoek
- op voldoende draagkrachtige waterarme grond
- op vorstvrije diepte (min. 0,80m)

De afmeting en uitvoering van al de constructie-elementen volgens studie van een bevoegd ingenieur.

Alle muren van 10cm zijn niet dragend en deze geplaatst op hohe welbels moeten voorzien worden van murfor om de 60cm in doorlopende lagen.

Maten dienen voor de uitvoering door de aannemer gecontroleerd te worden.

Riolering: schematische voorstelling.

Riolering buiten het gebouw op draagkrachtige grond.

Riolering binnen het gebouw te plaatsen:
- in de vloer, onder de vloerplaat, verdiend, verdere aansluiting door installateur aanstaar
- kruipkelderruimte volle grond: alle buizen dienen door de vloerplaat gebracht gebracht te worden

Alle riolering/putten min. Ø110mm met een grondbedekking van min. 20cm en een vlotzande dekeringsbelasting.

Verluchtingsmiddelen (ventilatoren, dampkappen, bergingen, ed's, gaswandketels, ...) dienen te voldoen aan de normen in de fabrikant, conform de EPB-voorschriften.

Alle keukens dienen uitgevoerd te worden in ter plaatse gestort beton. Aanvullingen rondom de kelder dienen uitgevoerd in gewassen grind, voorzien van een aangepaste drainage, aangesloten op de riolering of een pompput.

Indienen van de nutsleidingen dient verplicht te gebeuren door een energiebron.

Regenwaterputten dienen standaard voorzien te worden van een persleidingen) voor hergebruik regenwater. Plaats te bepalen in overleg met de bouwheer.

Opkanten van platte daken en muuraansluiten bovendals en gelijkvloers verplicht uit te voeren in metselwerk in cellenbeton.

Bekleding van douches en aanbuitingen met inkoopbouche of douchwtale verplicht uit te voeren conform Schluter-systeem of eenwaardig.

De EPB - verslaggever en de veiligheidscoördinator zijn wettelijk verplicht.
Ten laatste 8 dagen voor de start van de werken dient een EPB-verslaggever aangesteld te worden, die in naam van de aangifteplichtige elektronisch een startverklaring indient bij het Vlaams Energieagentschap.

Voor alle glazen elementen is de nieuwe glasnorm NBN920-002 van toepassing en dient de plaatsing van het veiligheidsglas te gebeuren volgens de regels van de kunst.